



ficha técnica

— Un Auditorio de ensueño, concebido para disfrute tanto de asistentes como de los participantes de cada evento.

AUDITORIO

— **Palacio de Congresos
de Toledo "El Greco"**
Paseo del Miradero s/n
45003 Toledo



FICHA TÉCNICA | TECHNICAL DETAIL


AUDITORIO | AUDITORIUM

Características Técnicas | Technical characteristics

Potencia eléctrica disponible: 30KW
Total Aforo: 925 butacas
2 cabinas de traducción simultánea
Tomas de tv
Retroproyector
Puestos de control de audio
Cajas de suelo con tomas de audio y video
Cajas multi altavoz
Proyectores de sonido 5" 20W Ref: SP-20VA
Tomas de corriente trifásica de 32A
Altavoces de Techo 12cm a 6W Ref: PC-1867FC

Medidas | Measures

Altura mínima: 9,00m boca escenario
Puertas de acceso: 1,50m x 2h
Superficie total platea: 735m²
Superficie total escenario: 426 m²

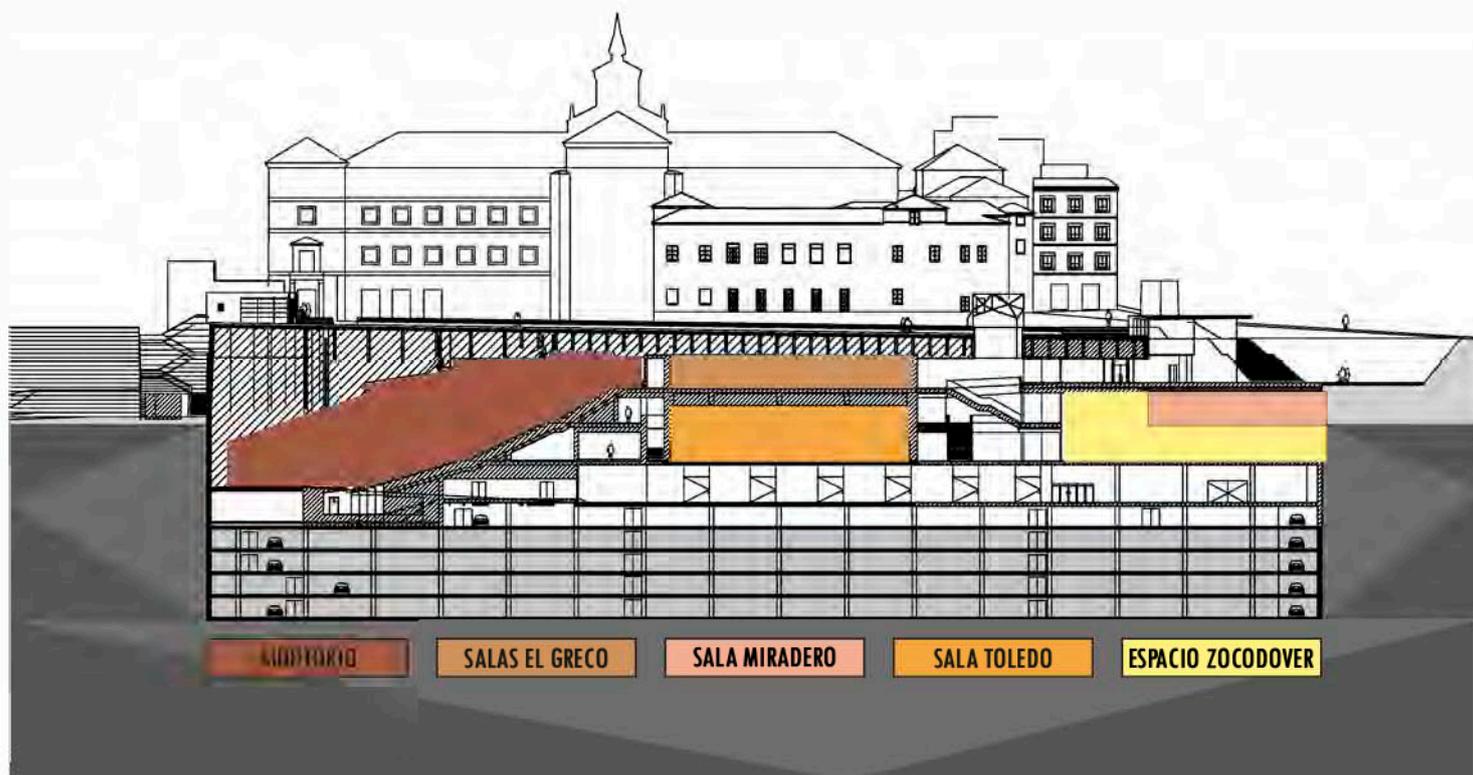

Palacio de Congresos de Toledo

info@pctoledo.es

www.pctoledo.es


+34 925 289 975



AUDITORIO AUDITORIUM

LEYENDA

-  Rack
-  Toma de Televisión.
-  Caja con dos Tomas de Voz y Datos.
-  Puesto de control de audio
-  Caja de suelo con tomas de audio y video
-  Caja multi altavoz
-  Proyector de sonido 5" 20W Ref:SP-20VA
-  Toma de corriente trifásica de 32 A
-  Altavoz de Techo 12 cm 6W Ref: PC-1867FC
-  Salida de emergencia
-  Servicios hombres-mujeres
-  Extintor de polvo seco 6 kg
-  BIE 25 mm

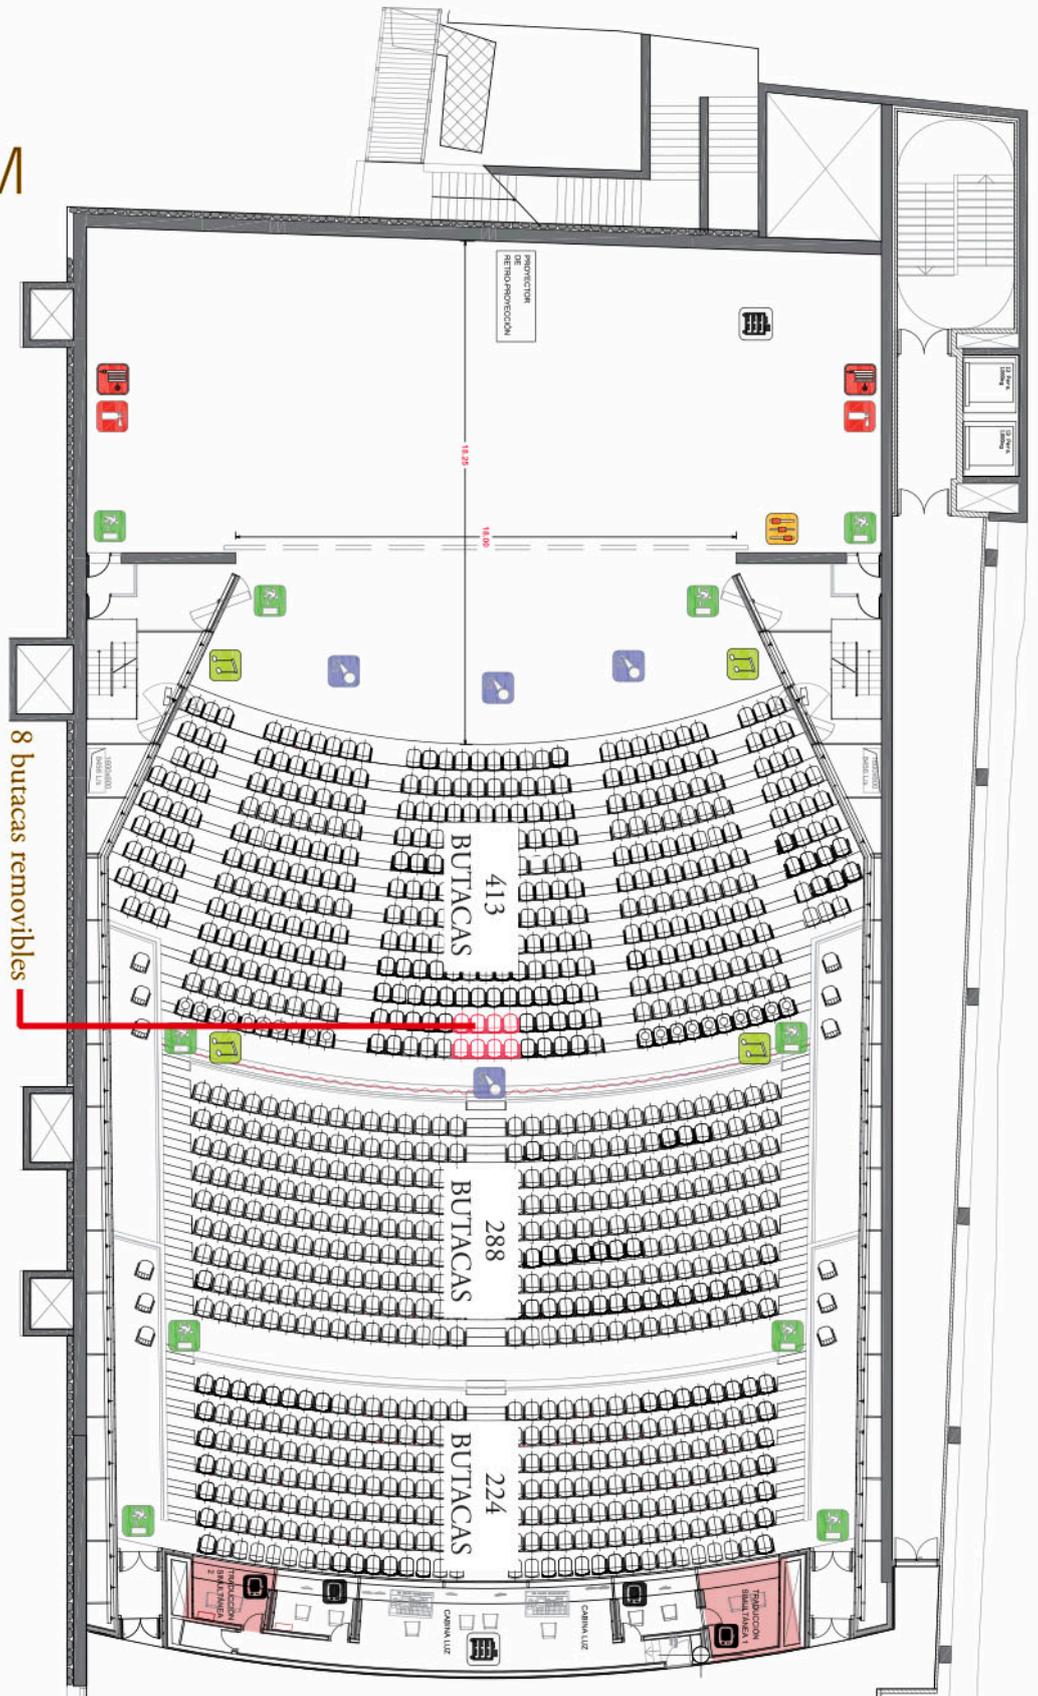


Palacio de Congresos de Toledo

 info@pctoledo.es  www.pctoledo.es  +34 925 289 975



ESCENARIO | STAGE

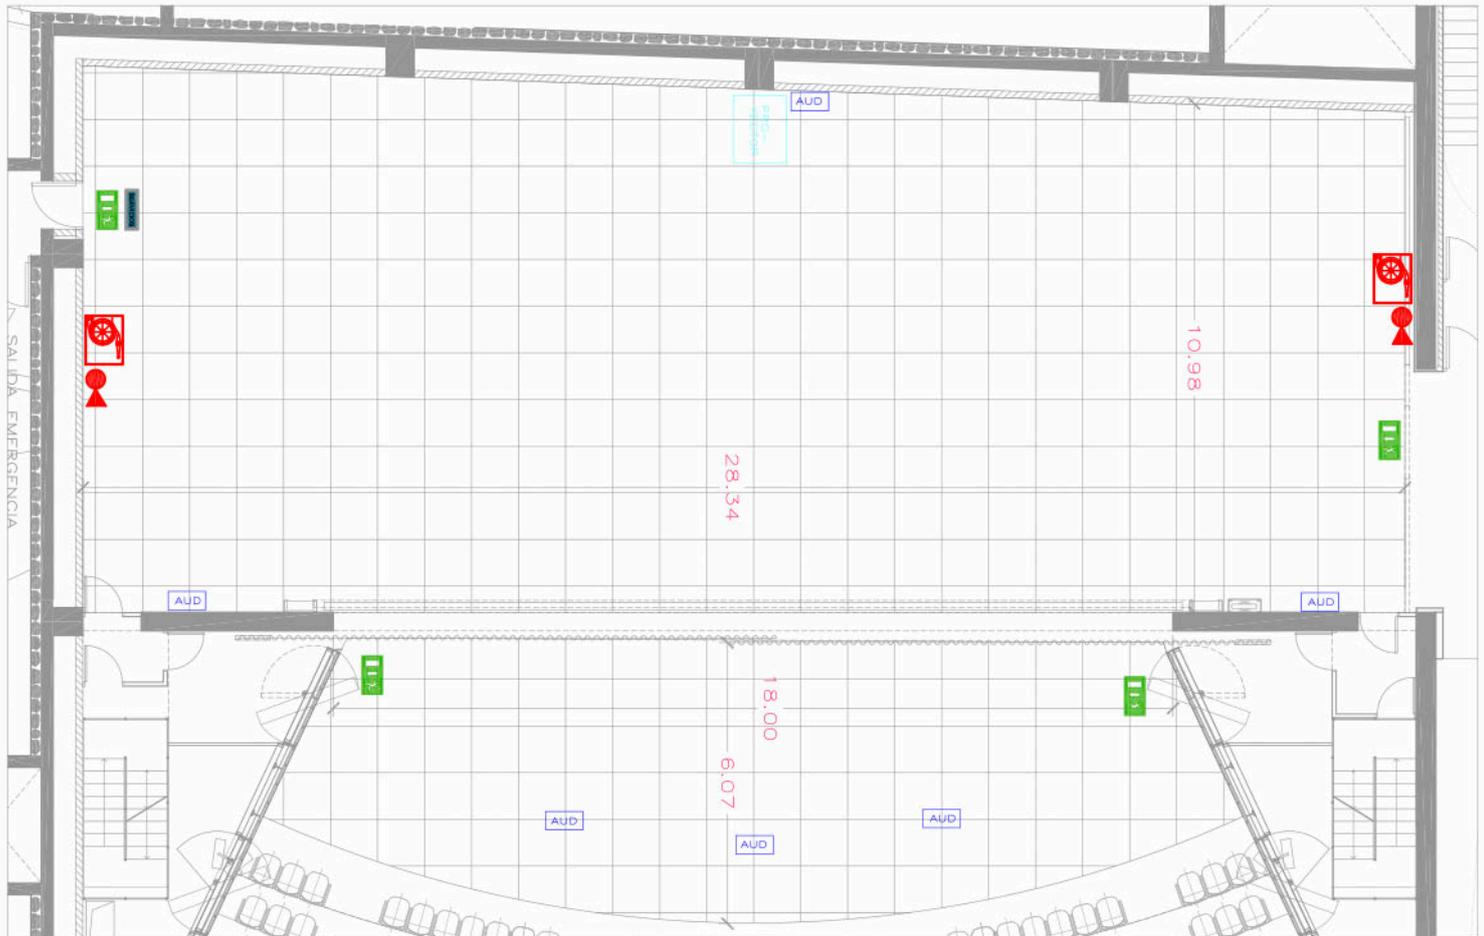

- AUD Caja de Suelo con tomas de audio y video
- VID Caja de Pared de datos. 2RJ-45, 4 tomas blancas red "sucia".
- VID Caja de Suelo de datos. 2 RJ-45, 4 tomas blancas red "sucia".
- VID Caja de Pared de datos. 2 RJ-45, 2 tomas blancas red "sucia", 2 tomas rojas red "limpia".
- VID Caja de Suelo de datos. 2 RJ-45, 2 tomas blancas red "sucia", 2 tomas rojas red "limpia".

- TV Toma de Televisión.
- VID Caja con dos Tomas de Voz y Datos.
- 32A Toma de corriente trifásica de 32 A
- 🔊 Altavoz de Techo 12 cm 6W Ref. PC-1867FC
- EXIT Salida de emergencia
- 🚻 Servicios hombres-mujeres
- 🔥 Extintor de polvo seco 6 kg
- 🚨 BIE 25 mm

ESCENARIO (cota 495.0)


Altura mínima: 9,00 m
Puertas de acceso: 1,50x2,00 m
Superficie total: 426,28 m²
Sobrecarga: kp/m²

Potencia eléctrica disponible:

...

Palacio de Congresos de Toledo

info@pctoledo.es www.pctoledo.es +34 925 289 975

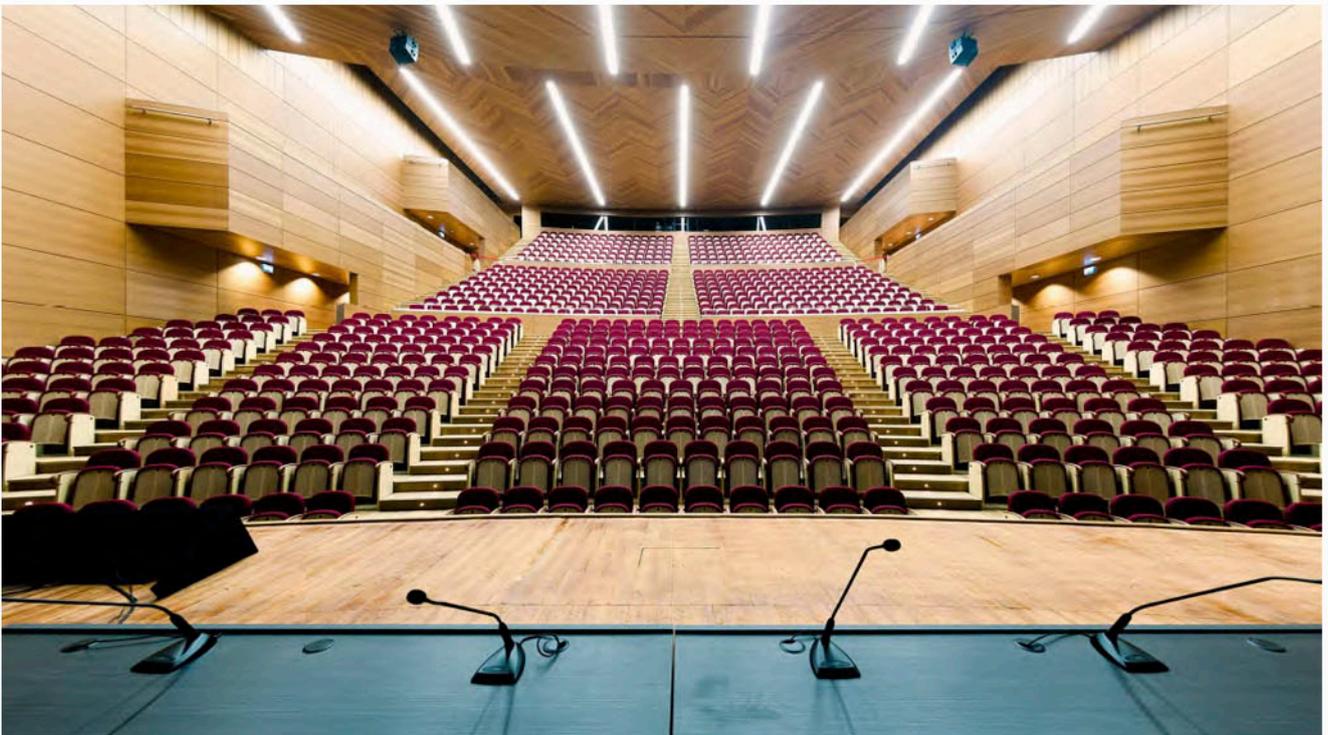

Palacio de Congresos de Toledo

 info@pctoledo.es

 www.pctoledo.es

 +34 925 289 975

